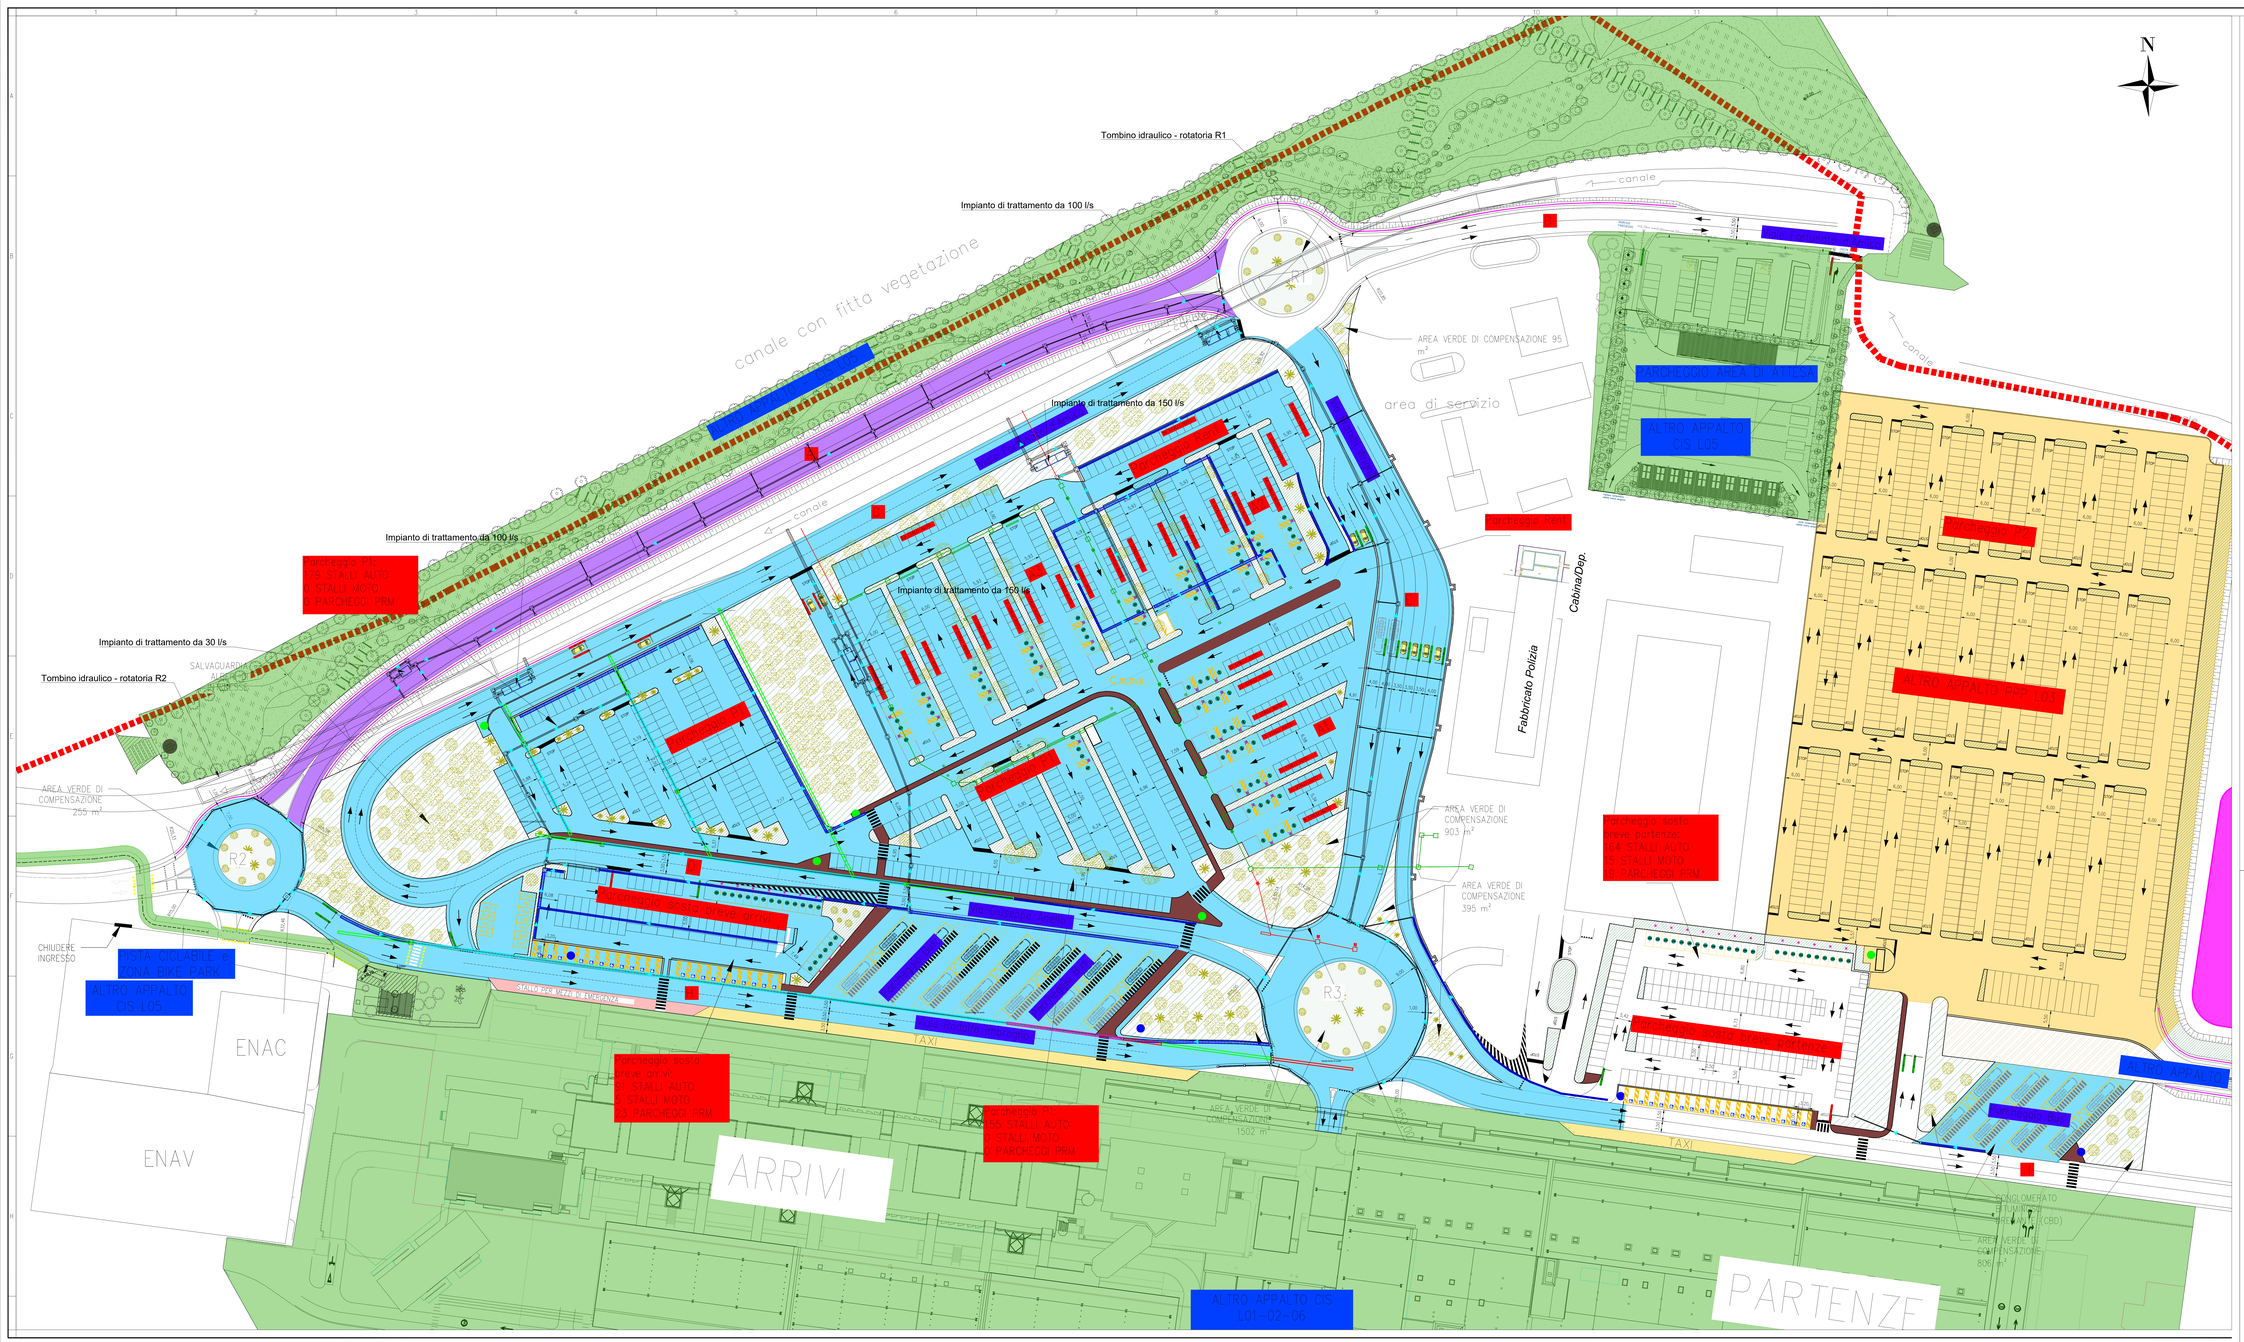

LEGENDA

- Flusso
- Rete idraulica esistente da dismettere
- Rete idraulica esistente da mantenere
- Reti di progetto
- Lotto 1
- Lotto 2

N.B.: Per maggiori informazioni si rimanda agli elaborati di dettaglio:
Planimetrie (PET00ID00IDRPL06-16), Particolari costruttivi (PET00ID00IDRTST01)

FSC Fondo per lo Sviluppo e la Coesione
Ministero dell'Istruzione, dell'Università e della Ricerca
Finanziato dall'Unione europea NextGenerationEU
MEF Ministero dell'Economia e delle Finanze
Ministero della Transizione Ecologica
Ministero del Turismo
REGIONE CALABRIA
Ministero dell'Ambiente e della Sicurezza Energetica
MINISTERO DELL'INTERNO
Ministero delle Infrastrutture e dei Trasporti
Mims
INVITALIA L'AGENZIA PER LO SVILUPPO

Aggiudicatarie servizio di ingegneria e architettura dell'Agenzia nazionale per l'attrazione degli investimenti e lo sviluppo d'impresa S.p.A. "Invitalia" in qualità di CENTRALE DI COMMITTENZA prot. n. 0026755 del 20.06.2022

ENAC
ENTE NAZIONALE PER L'AVIAZIONE CIVILE

AEROPORTO CIVILE DI LAMEZIA TERME (CZ)

SACAL Società Aeroportuale Calabrese

REGOLAMENTO (UE) 139/2014 - CERTIFICAZIONE AEROPORTO E REGOLAMENTO (UE) 2015/1998

A.U. - Accountable Manager	Maintenance Manager	CIRCOLARE ENAC APT-16
Dott. Marco FRANCHINI	Ing. Filippo MALAFARINA	Post Holder Progettazione Ing. Stefania RAMONDO

S.A.CAL. S.p.A. Società Aeroportuale Calabrese

PROGETTO ESECUTIVO
(Codice Appalti D. Lgs 36/2023)

Progetto: "Riqualifica della viabilità e delle aree di sosta" dell'aeroporto di Lamezia Terme - CIS L03.
-CIG: 9906072235; CUP: H94G22000540009
Contratto istituzionale di sviluppo "CIS Invest"
Fondo per lo sviluppo e la coesione 2014-2020 - Fondi CIS scheda L03
CONTRATTO SIA SACAL prot. n. 0073539/RPCA
FSA (Masterplan 2012-2027) approvazione ENAC nota n.107905 del 24.10.2017
ENAC "Scheda A" - L03 - pertinenza e validità

PROGETTISTA DELL'OPERA Ing. Andrea Benincasa di Caravacci	Network Ingegneria Srl Via P. Tucci 78 - Roma HEMESIS Ingegneri Guadagnuolo & Partners Srl Via A. Colacchi 70 - Lamezia Terme (CZ)	Ing. Andrea Benincasa di Caravacci Geom. Gianluigi Mazzitti Geom. Salvatore Cipolla Ing. Elisa Ciapparoni Geom. Jari Sabia Ing. Alessandro Guadagnuolo Ing. Luigi Guadagnuolo
GEOLOGI Dott. Geol. Gianluigi Mazzitti - Dott. Geol. Pierluigi Artese		
COORDINATORE DELLA SICUREZZA IN FASE DI PROGETTO Geom. Salvatore Cipolla		
BIM MANAGER Arch. Marcella Biasi		
RESPONSABILE UNICO DEL PROGETTO Ing. Matteo Maestrianni	SIGEA Soll Via Savonarola 9 - Cosenza (Bs)	Dott. Geol. Gianluigi Mazzitti Dott. Geol. Pierluigi Artese

ORDINE DEGLI INGEGNERI DELLA PROVINCIA DI CATANZARO
DOTT. ING. R. ANDREA BENINCASA
N. CATANZARO 1882

OGGETTO ELABORATO: PLANIMETRIA GENERALE - RETI - STATO DI FATTO E DI PROGETTO

Approvazione ENAC

Riferimento Elaborato	Data	Scala	Codice elaborato	Rev.
	DICEMBRE 2025	1:500	P E T 0 0 I D 0 0 I D R P L 0 5	A

REVISIONI					
D					
C					
B					
A	DICEMBRE 2025	EMISSIONE	A. GUADAGNOLO	A. GUADAGNOLO	A. BENINCASA
REV.	DATA	DESCRIZIONE	REDATTO	CONTROLLATO	APPROVATO